


D- 1000

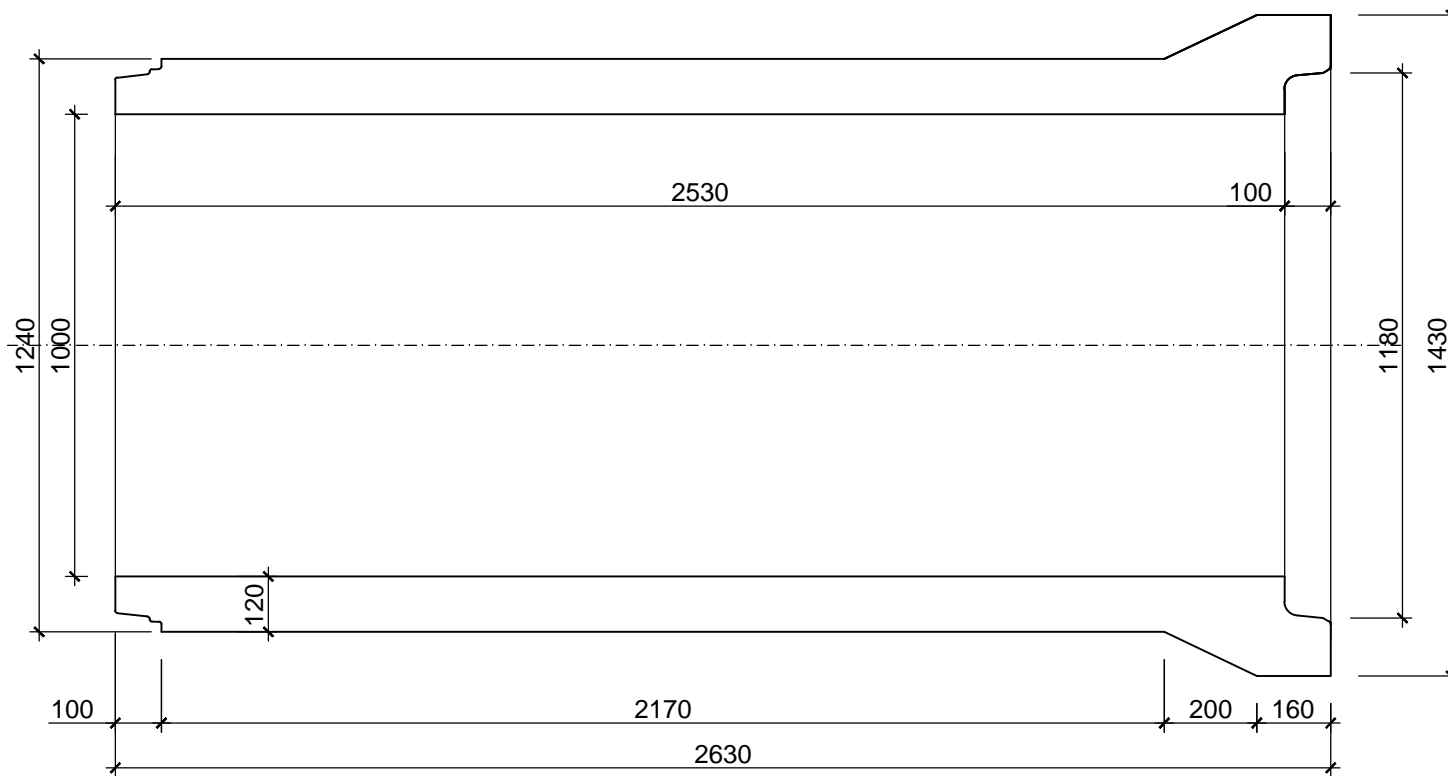

PRZEDSIĘBIOSTWO BUDOWLANO HANDLOWE
" INŻBUD " Sp. z o.o. w Słazowie

Rysunek pogładowy rura Wipro Ø 1000 mm.