


# D- 1200

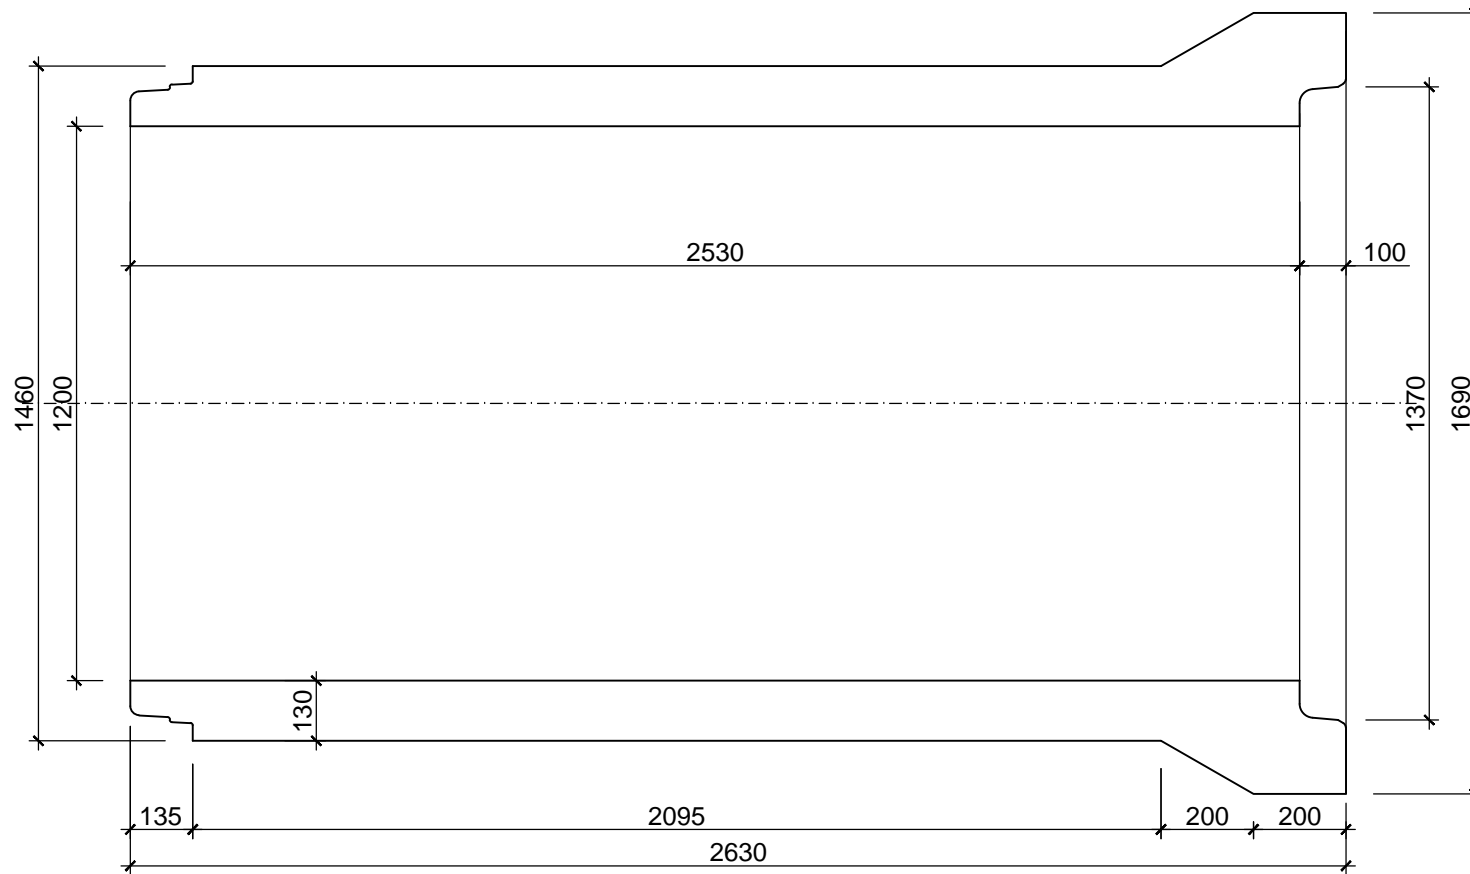

PRZEDSIĘBIOSTWO BUDOWLANO HANDLOWE  
" INŻBUD " Sp. z o.o. w Staszowie

Rysunek pogładowy rura Wipro Ø 1200 mm.