


D- 400

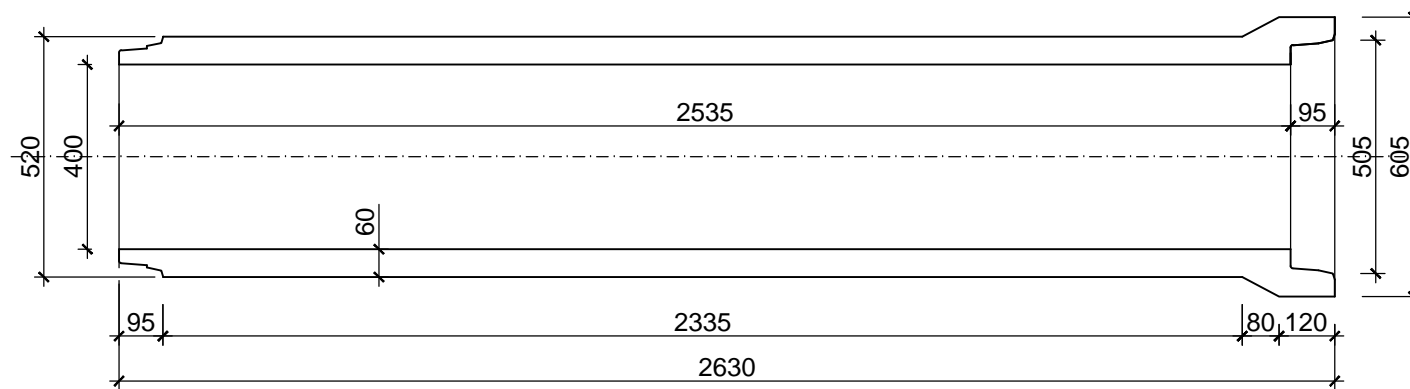

PRZEDSIĘBIOSTWO BUDOWLANO HANDLOWE
" INŻBUD " Sp. z o.o. w Staszowie

Rysunek poglądowy rura Wipro Ø 400 mm.