


D- 500

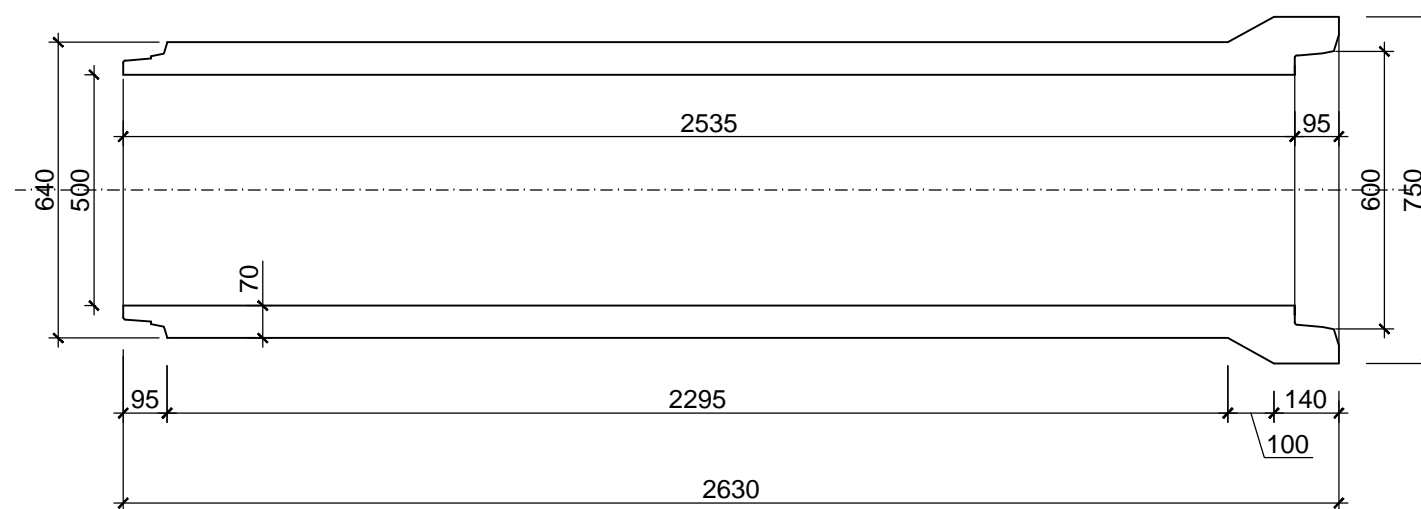

PRZEDSIĘBIOSTWO BUDOWLANO HANDLOWE
" INŻBUD " Sp. z o.o. w Staszowie

Rysunek pogładowy rura Wipro Ø 500 mm.