


D- 600

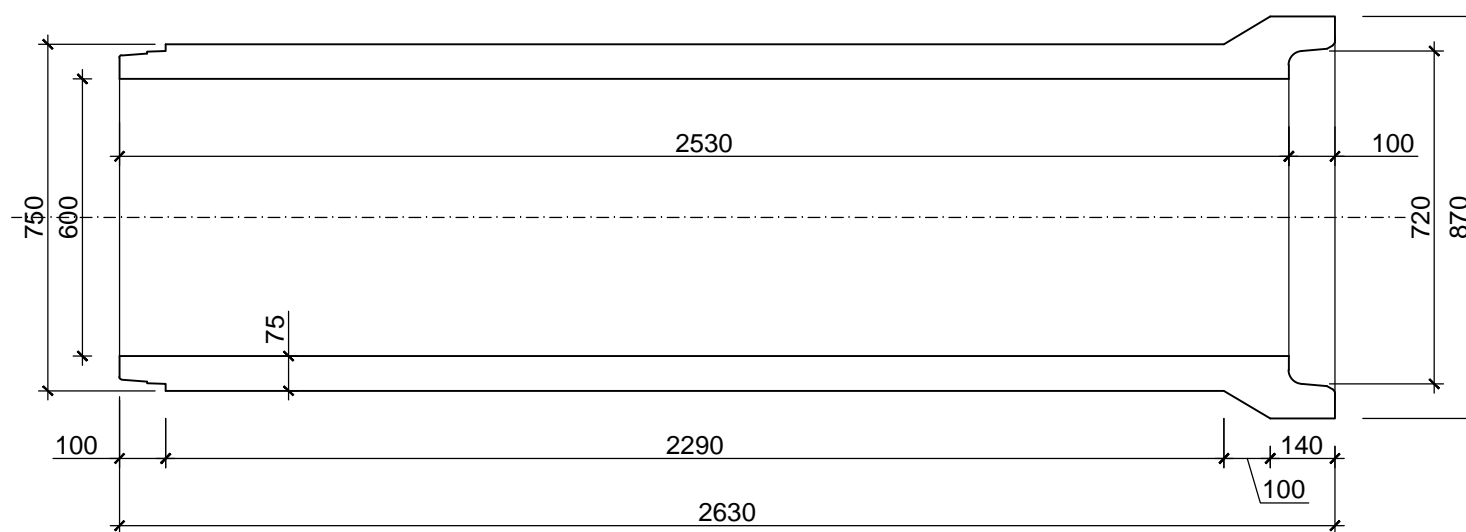

PRZEDSIĘBIOSTWO BUDOWLANO HANDLOWE
" INŻBUD " Sp. z o.o. w Staszowie

Rysunek pogładowy rura Wipro Ø 600 mm.