# D- 800

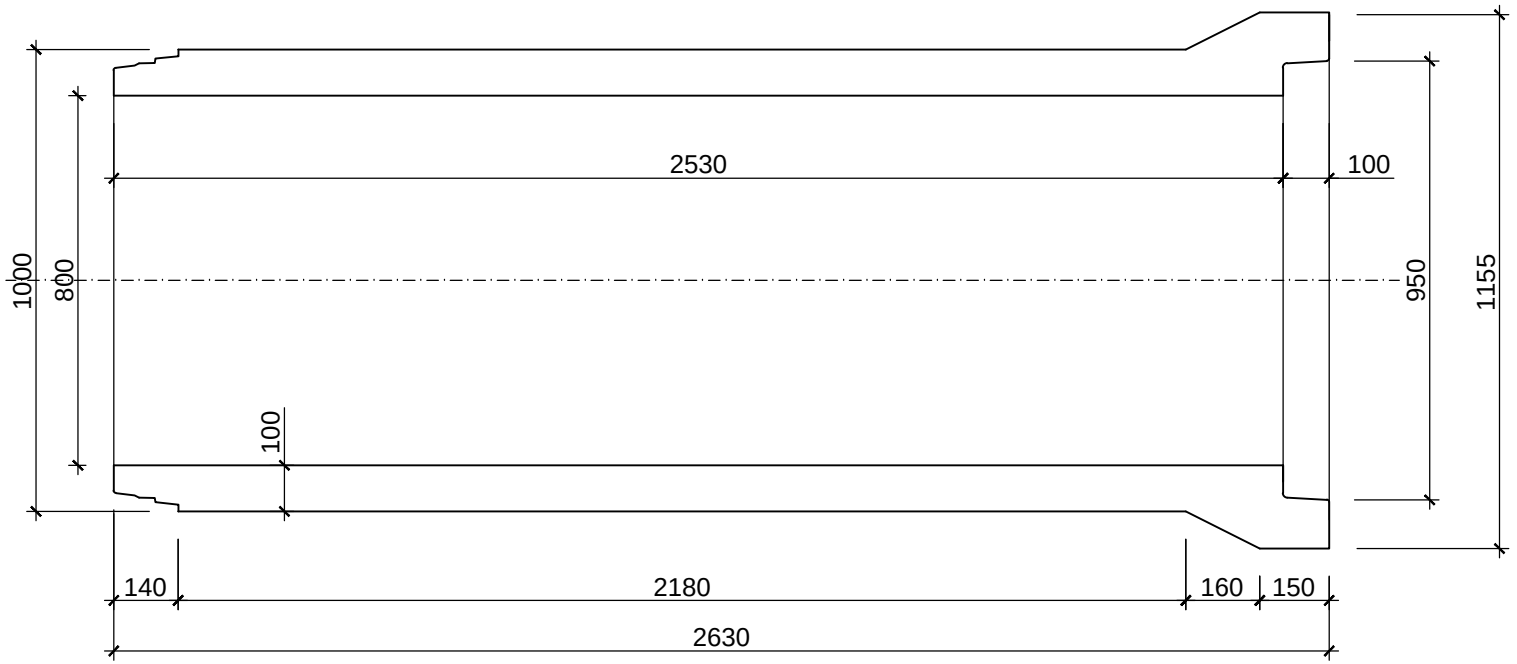


PRZEDSIĘBIOSTWO BUDOWLANO HANDLOWE
" INŻBUD " Sp. z o.o. w Staszowie

Rysunek poglądowy rura Wipro Ø 800 mm.