


Zbiornik retencyjny  
rys. poglądowy

P.B.H Inżbud Sp. z o.o.  
ul. Kościuszki 70  
28-200 Staszów


Estab. 1986  
**INŻBUD**  
Sp. z o.o.

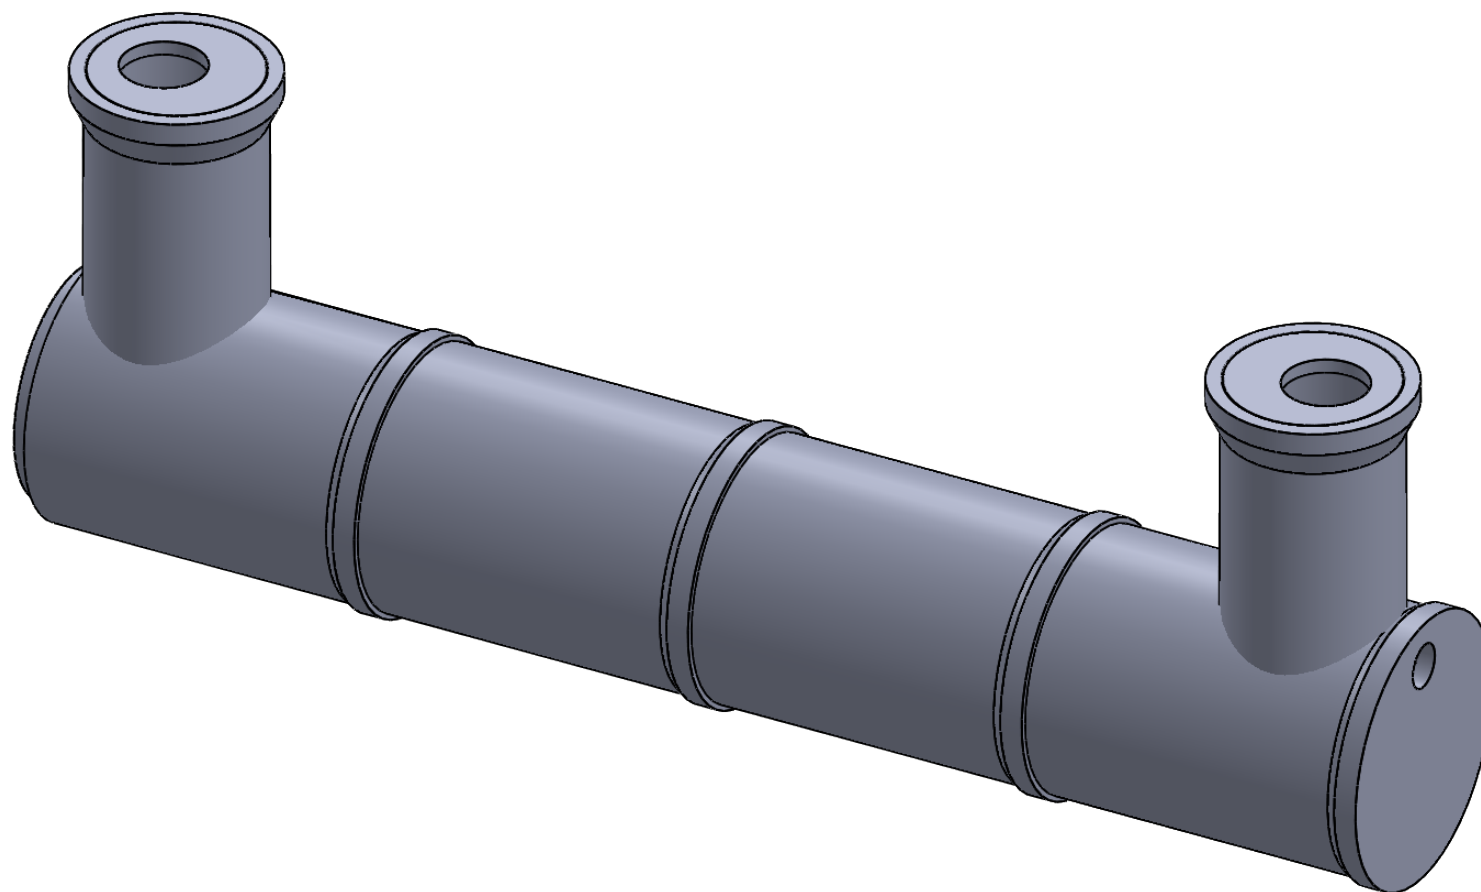

Zbiornik retencyjny  
rys. poglądowy

P.B.H Inżbud Sp. z o.o.  
ul. Kościuszki 70  
28-200 Staszów

Estab. 1986  
**INŻBUD** Sp. z o.o.

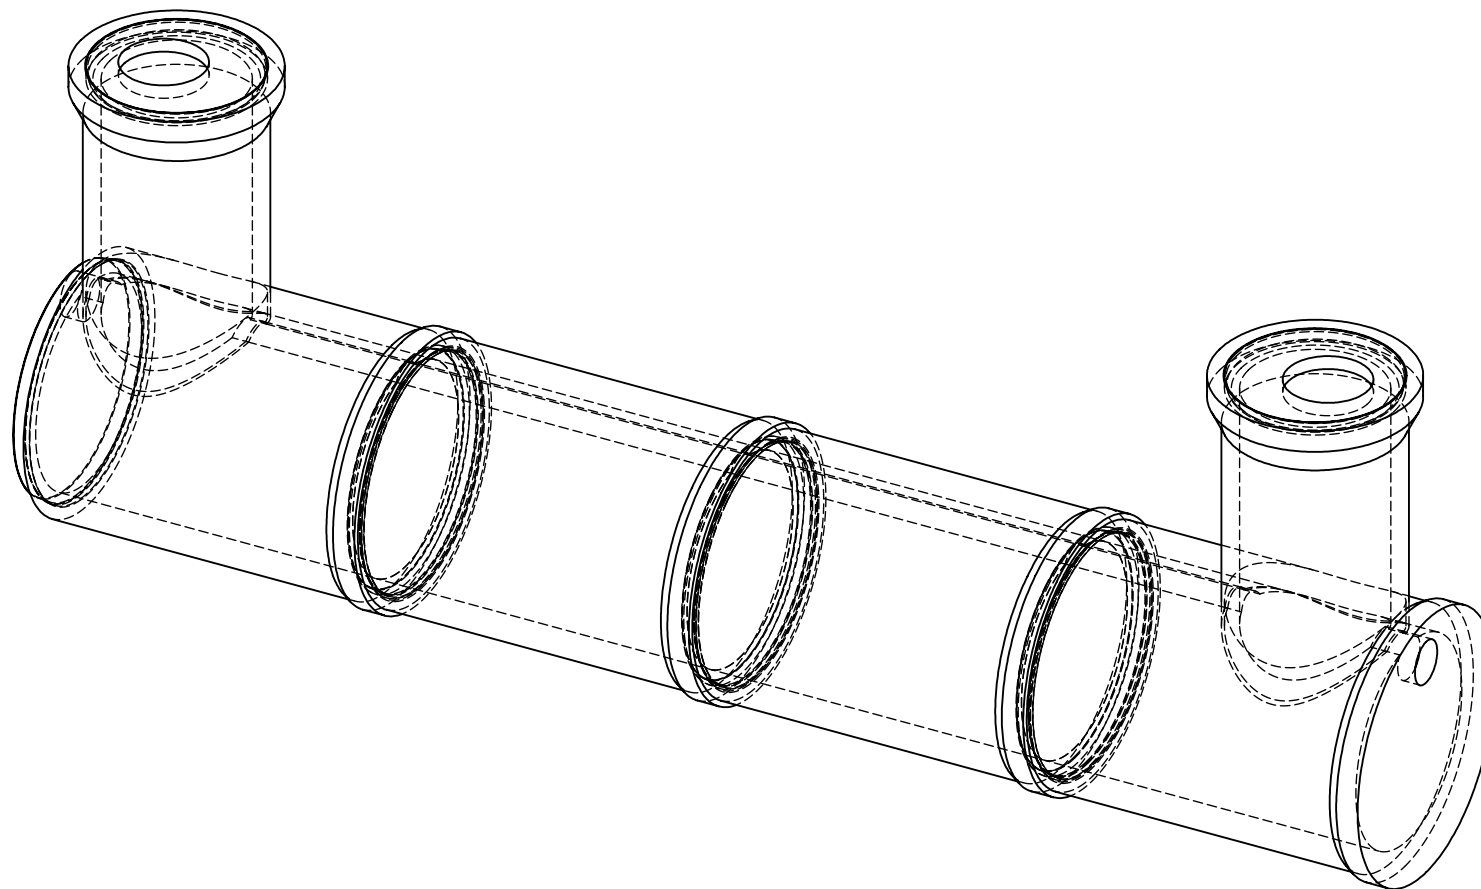

Zbiornik retencyjny  
rys. poglądowy

P.B.H Inżbud Sp. z o.o.  
ul. Kościuszki 70  
28-200 Staszów

Estab. 1986  
**INŻBUD** Sp. z o.o.