


Zbiornik retencyjny
rys. poglądowy

P.B.H Inżbud Sp. z o.o.
ul. Kościuszki 70
28-200 Staszów


Estab. 1986
INŻBUD
Sp. z o.o.

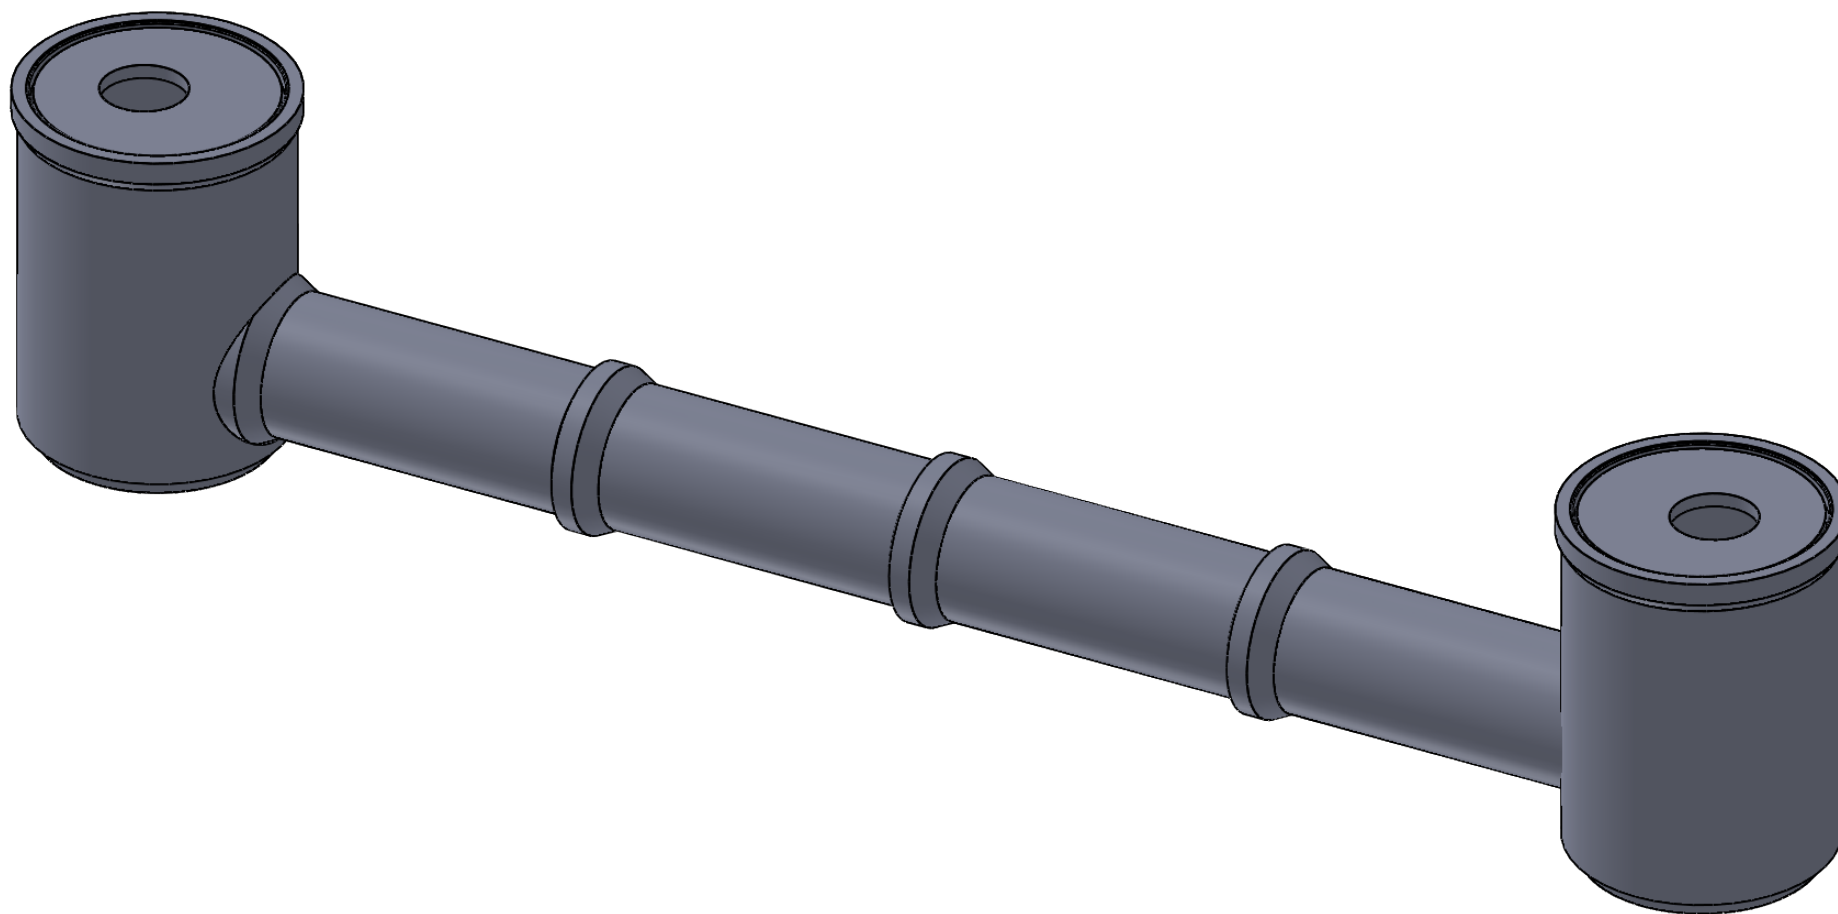

Zbiornik retencyjny
rys. poglądowy

P.B.H Inżbud Sp. z o.o.
ul. Kościuszki 70
28-200 Staszów

Estab. 1986
INŻBUD
Sp. z o.o.

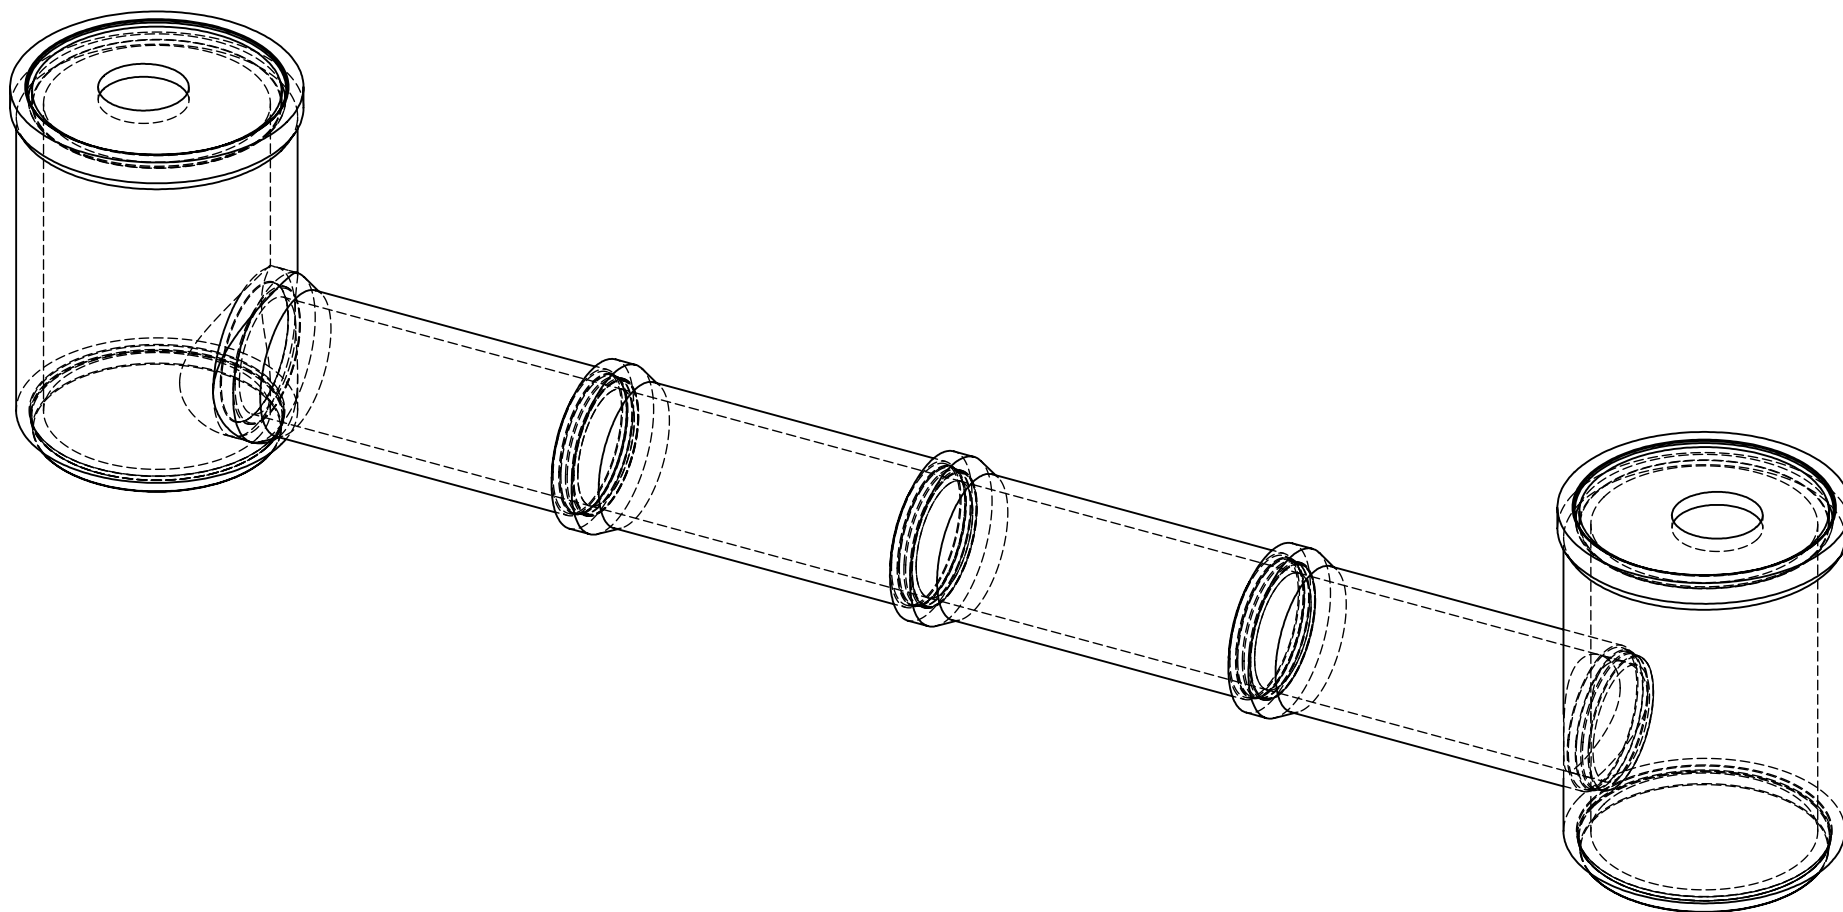

Zbiornik retencyjny
rys. poglądowy

P.B.H Inżbud Sp. z o.o.
ul. Kościuszki 70
28-200 Staszów

Estab. 1986
INŻBUD Sp. z o.o.