


Przepusty drogowe skrzynekowe żelbetowe zamknięte 200 x 200 x 99 cm

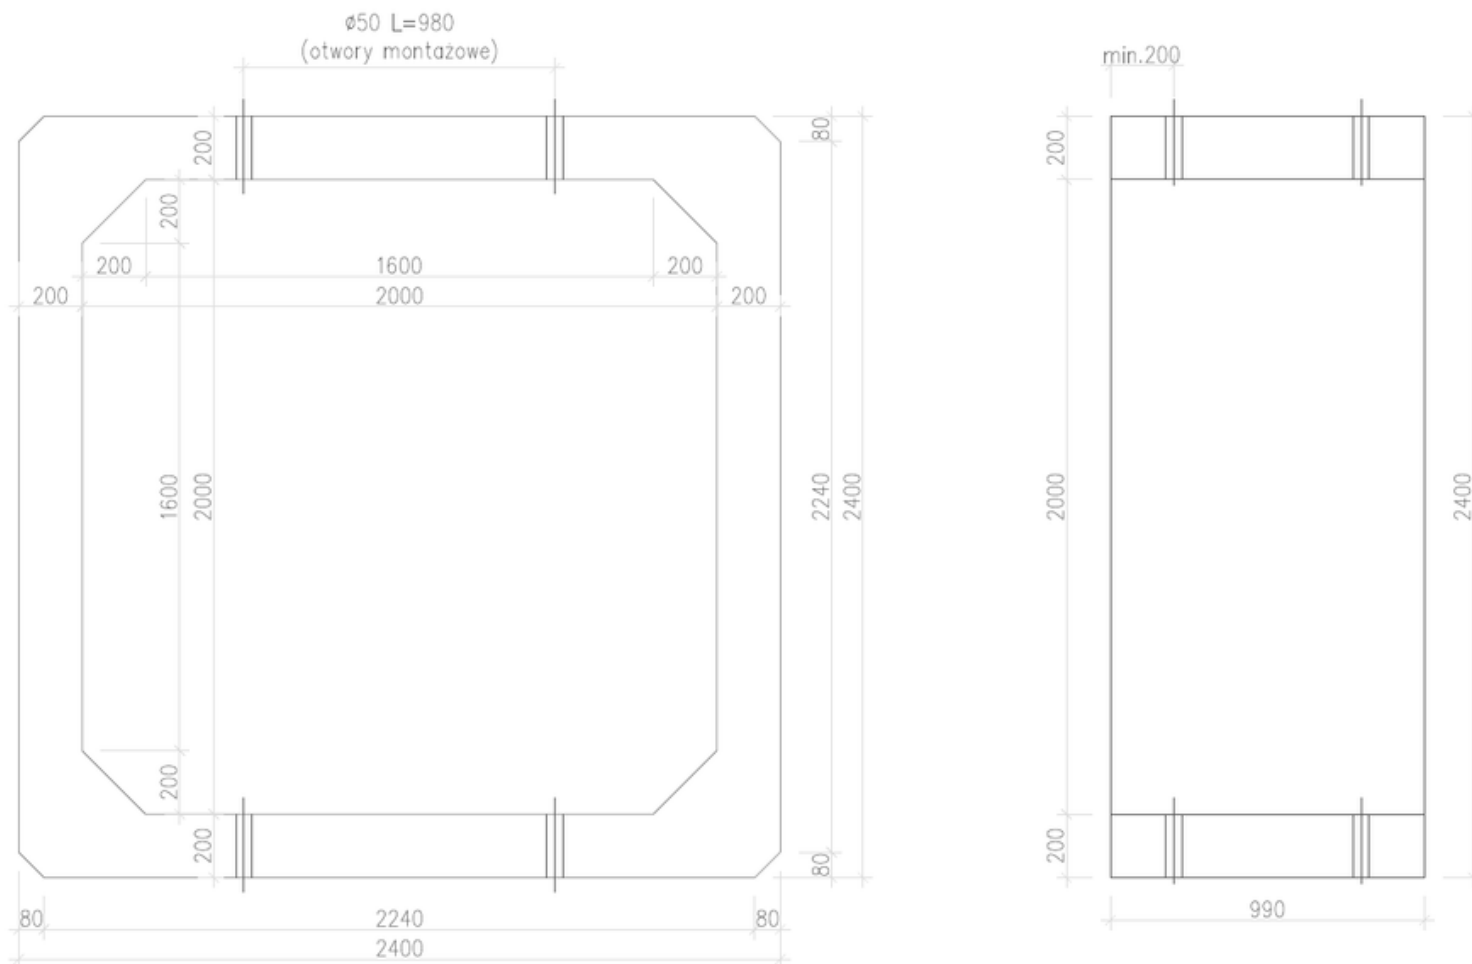

Specyfikacja techniczna

- Dokument odniesienia: PN-EN 14844+A2:2011
- Zastosowanie według przynależnej deklaracji i oświadczenia
- Klasa betonu: C45/55
- Wytrzymałość na ściskanie: min. 55 N/mm²
- Wymiary podano w mm

Przepusty drogowe skrzynekowe żelbetowe zamknięte 200 x 200 x 99 cm produkowane według normy PN-EN 14844+A2:2011